

№ № пп	Наименование	Диаметр, мм	Протяженность, км	% износа	Примечание
1	Труба стальная	57	1,185	82	
2	Труба а/цементная	100	1,455	82	
3	Труба п/эп	63	1,24	0	
4	Труба п/эп	110	0,50	0	
	Всего		4,38		

Ведомость существующих трубопроводов водоснабжения  
хутора Шевченко

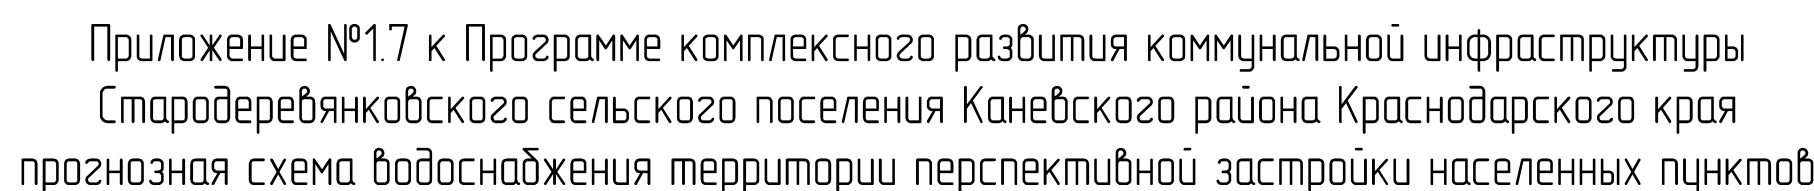
№ № <sub>пп</sub>	Наименование	Диаметр, мм	Протяженность, км	% износа	Примечание
1	Труба п/эп	63	0,505	0	
2	Труба п/эп	110	0,395	32	
	Всего		0,90		

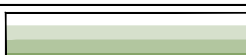
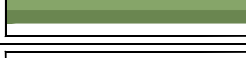

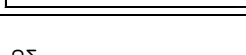
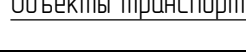



№ № п/п	Наименование	Диаметр, мм	Протяженность, км	% износа	Примечание
1	Труба стальная	89	0,57	82	
2	Труба а/цементная	100	3,535	80	
3	Труба а/цементная	150	1,325	82	
4	Труба п/эл	63	1,455	0	
	Всего		6,895		


Ведомость существующих трубопроводов водоснабжения  
хутора Музоты

 


№ № п/п	Наименование	Диаметр, мм	Протяженность, км	% износа	Примечание
1	Труба стальная	40	1,645	82	
2	Труба стальная	76	1,54	82	
3	Труба стальная	100	1,035	82	
4	Труба а/цементная	100	0,815	82	
5	Труба а/цементная	150	1,28	82	
6	Труба а/цементная	200	1,70	82	
	Всего		8,015		



 

	Граница сельского поселения
	Граница населенного пункта
<u>Объекты транспортной инфраструктуры</u>	
	Автомобильная дорога местного значения
	Основные улицы и дороги / планируемые
	Дорога полевая
	Дамба




Территории: Суш. проект резерв	
  	Территория низкоплотной усадебной жилой застройки
  	Территория общественно-делового назначения
  	Территория производственного и коммунально – складского назначения
  	Территория многофункционального назначения, в том числе размещения объектов придорожного сервиса и объектов рекреации
  	Территория размещения объектов рекреационного назначения, в том числе спортивных и развлекательных, объектов отдыха
  	Озеленение общего пользования

	Земли сельскохозяйственного назначения
	Озелененная территория ограниченного пользования, подтапываемая территория
	Кладбище существующее закрытое, закрываемое на расчетный срок
	Кладбище действующее, сохраняемое с возможностью расширения
	Кладбище проектируемое
	Свалка мусора рекультивируемая
	Площадка сортировки и первичной переработки твердых бытовых отходов




	Газораспределительный пункт
	Скважины и водозаборы хозяйственно-питьевого водоснабжения
	/Локальные очистные сооружения, проект






Объекты историко-культурного наследия

	Курган / курганная группа с границей временной охранной зоны
	Памятник истории с границей временной охранной зоны

	Газораспределительный пункт
	Скважины и водозаборы хозяйственно-питьевого водоснабжения
	Локальные очистные сооружения, проект

Объекты историко-культурного наследия

		Курган / курганная группа с границей временной охранной зоны
		Памятник истории с границей временной охранной зоны

Инженерные коммуникации	
	Водопровод существующий, % износа не менее 80%
	Водопровод существующий из труб п/эп, % износа 0%
	Сбихузна существующая
	Порядковый номер участка трубопровода, материал труб, диаметр, длина, износ не менее 80%
	Порядковый номер участка трубопровода, материал труб, диаметр, длина износ не менее 0%

СОГЛАСОВАНО: \_\_\_\_\_

						236-15/ОМ		
						Заказчик: Администрация Стародеревянского сельского поселения Каневского района		
Изм.	Кол-во	Лист	№ док.	Подп.	Дата	Подписано: канцелярия администрации сельского поселения (подпись, печать)		
Исполн.	Дерюгина С.И.					Сподья	Лист	Листов
ИП	Вино Б.В.					П	3	3
Исполн.	Сидкин А.Н.					000 "Архитектурно-градостроительный центр"		