


ФРАГМЕНТ КАРТЫ ГРАДОСТРОИТЕЛЬНОГО ЗОНИРОВАНИЯ СТАРОДЕРЕВЯНКОВСКОГО СЕЛЬСКОГО ПОСЕЛЕНИЯ. ХУТОР МИГУТЫ

М 1:10 000

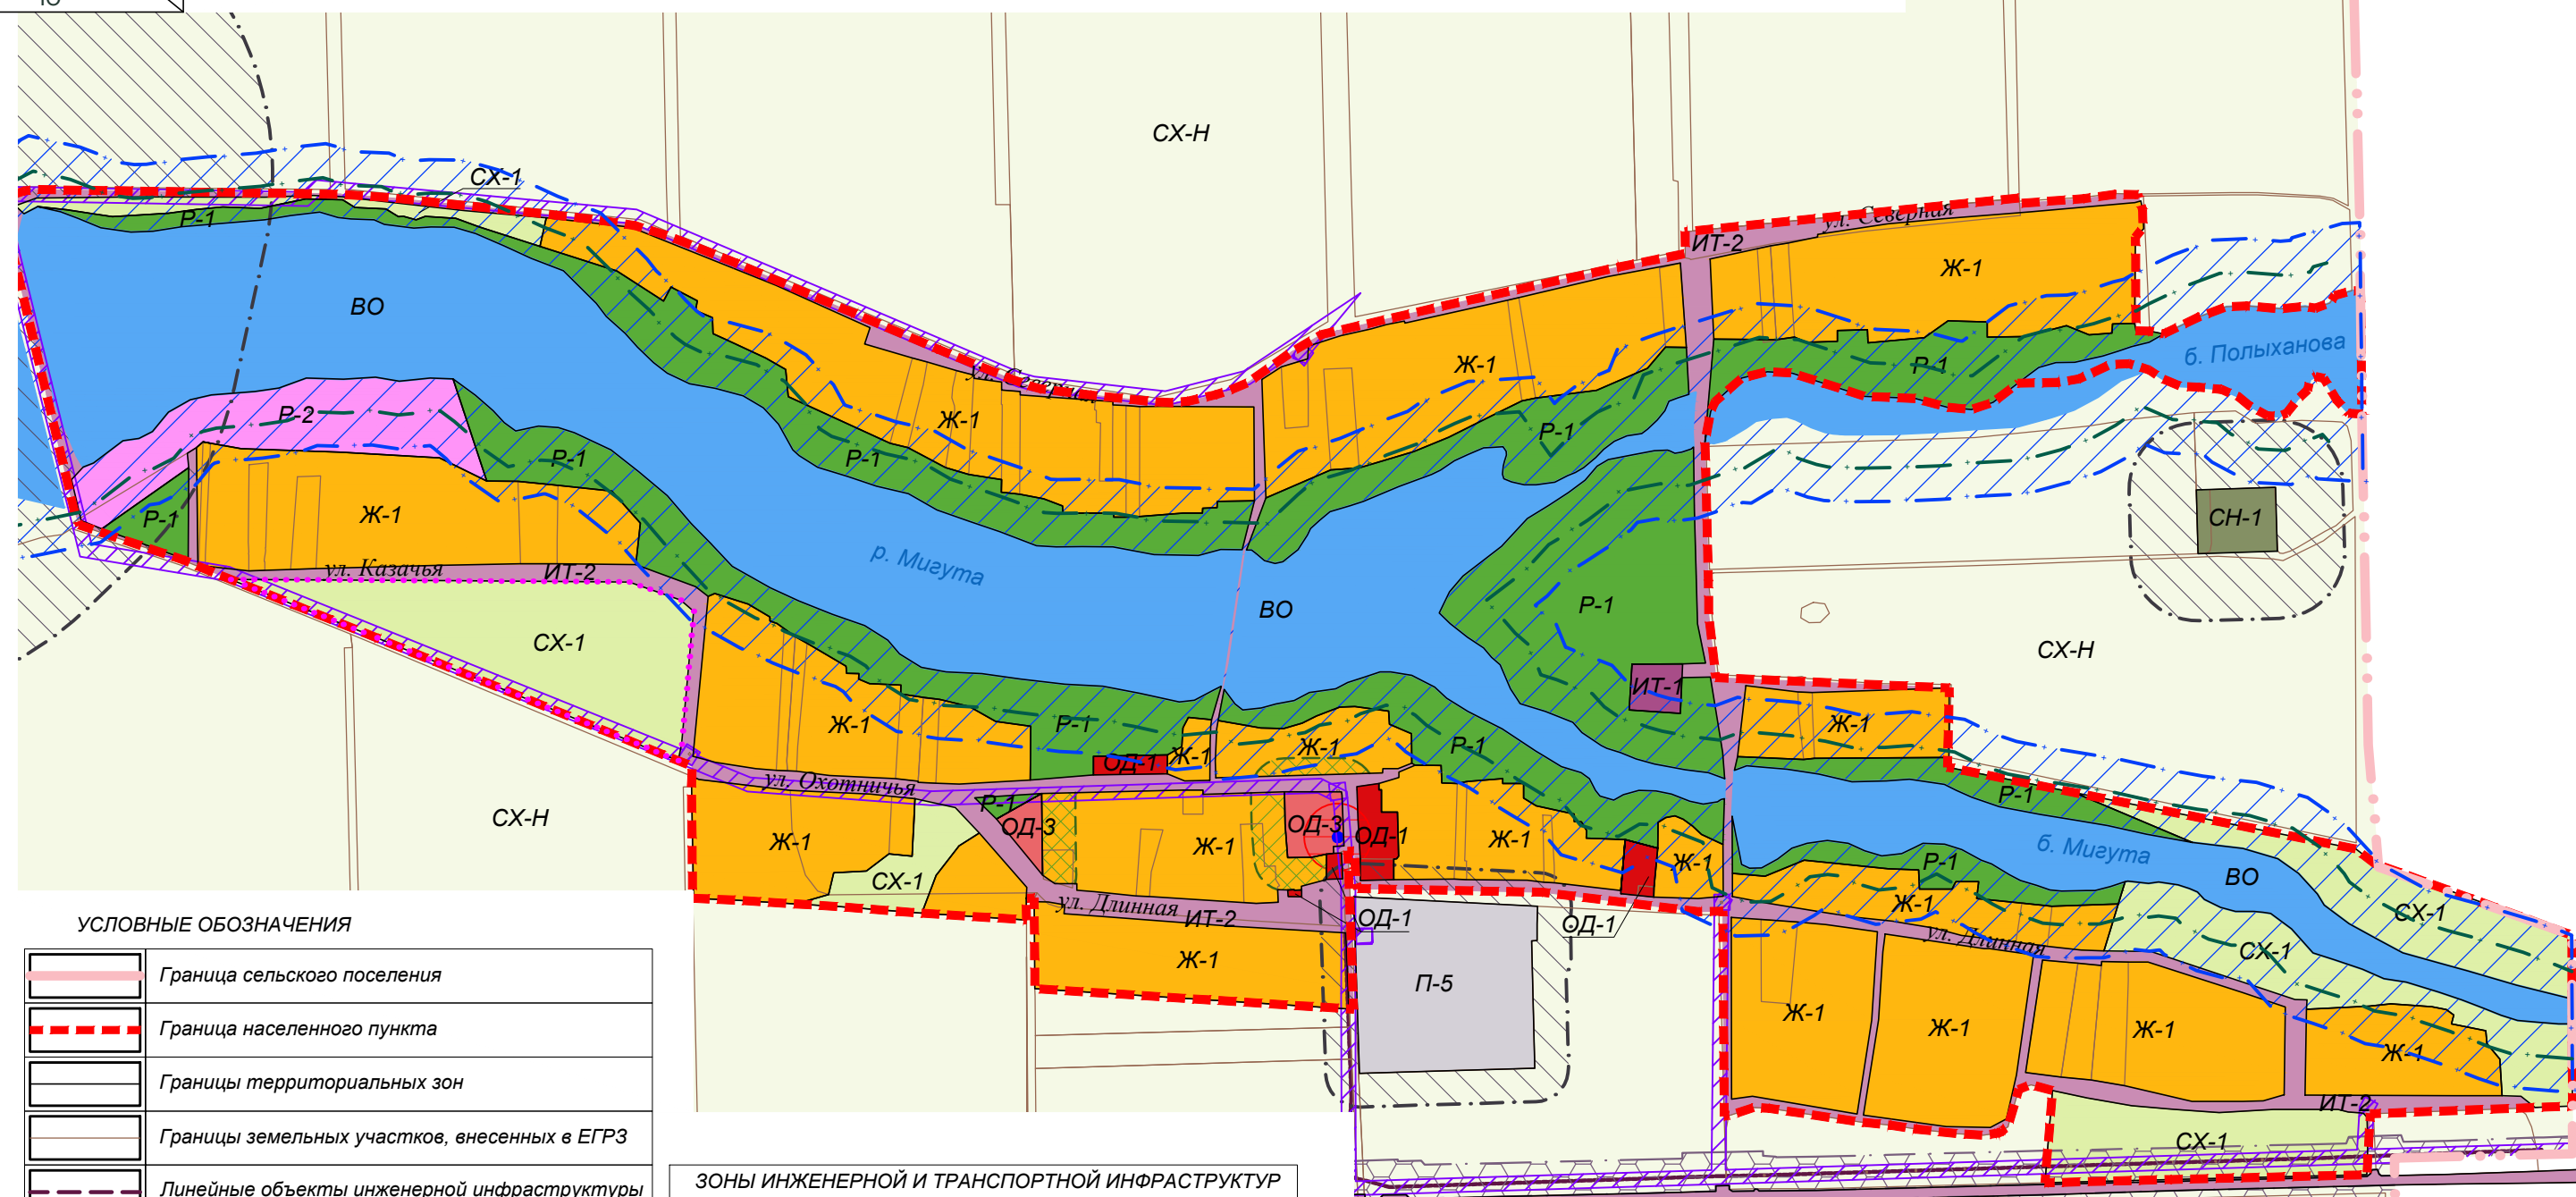

УСЛОВНЫЕ ОБОЗНАЧЕНИЯ

	Граница сельского поселения
	Граница населенного пункта
	Границы территориальных зон
	Границы земельных участков, внесенных в ЕГРЗ
	Линейные объекты инженерной инфраструктуры
	Граница зоны комплексного развития

Территориальные зоны с установленными градостроительными регламентами:

ЖИЛЫЕ ЗОНЫ

	Зона застройки индивидуальными жилыми домами
--	--

ОБЩЕСТВЕННО-ДЕЛОВЫЕ ЗОНЫ

	Зона делового, общественного и коммерческого назначения
	Зона объектов образования и учебных комплексов

ПРОИЗВОДСТВЕННЫЕ И КОММУНАЛЬНЫЕ ЗОНЫ

	Зона предприятий, производств и объектов V класса вредности (С33-50 м)
--	--

ЗОНЫ ИНЖЕНЕРНОЙ И ТРАНСПОРТНОЙ ИНФРАСТРУКТУРЫ

	Зона объектов инженерной инфраструктуры
	Зона объектов транспортной инфраструктуры

ЗОНЫ РЕКРЕАЦИОННОГО НАЗНАЧЕНИЯ

	Зона отдыха, рекреации и спорта
	Зона объектов рекреационного назначения

ЗОНЫ СЕЛЬСКОХОЗЯЙСТВЕННОГО ИСПОЛЬЗОВАНИЯ

	Зона сельскохозяйственных угодий
	Зона сельскохозяйственных объектов
	Зона сельскохозяйственных угодий в составе земель сельскохозяйственного назначения

ЗОНЫ СПЕЦИАЛЬНОГО НАЗНАЧЕНИЯ

	Зона кладбищ
--	--------------

ИНЫЕ ВИДЫ ТЕРРИТОРИАЛЬНЫХ ЗОН

	Зона естественных природных ландшафтов
	Поверхностные водные объекты

Границы территорий объектов культурного наследия:

	Памятник истории
--	------------------

Границы зон с особыми условиями использования территорий:

	Граница санитарно-защитной зоны
	Граница охранной зоны линейного объекта инженерной инфраструктуры
	Граница придорожной полосы категоризированных автодорог
	Граница водоохранной зоны
	Граница прибрежной защитной полосы (где не указана - совпадает с границей водоохранной зоны)
	Граница охранной зоны памятника историко-культурного наследия
	Граница зоны ограничения на содержание крупного рогатого скота, мелкого рогатого скота и свиней