


# ФРАГМЕНТ КАРТЫ ГРАДОСТРОИТЕЛЬНОГО ЗОНИРОВАНИЯ СТАРОДЕРЕВЯНКОВСКОГО СЕЛЬСКОГО ПОСЕЛЕНИЯ. ХУТОР МИГУТЫ

М 1:10 000

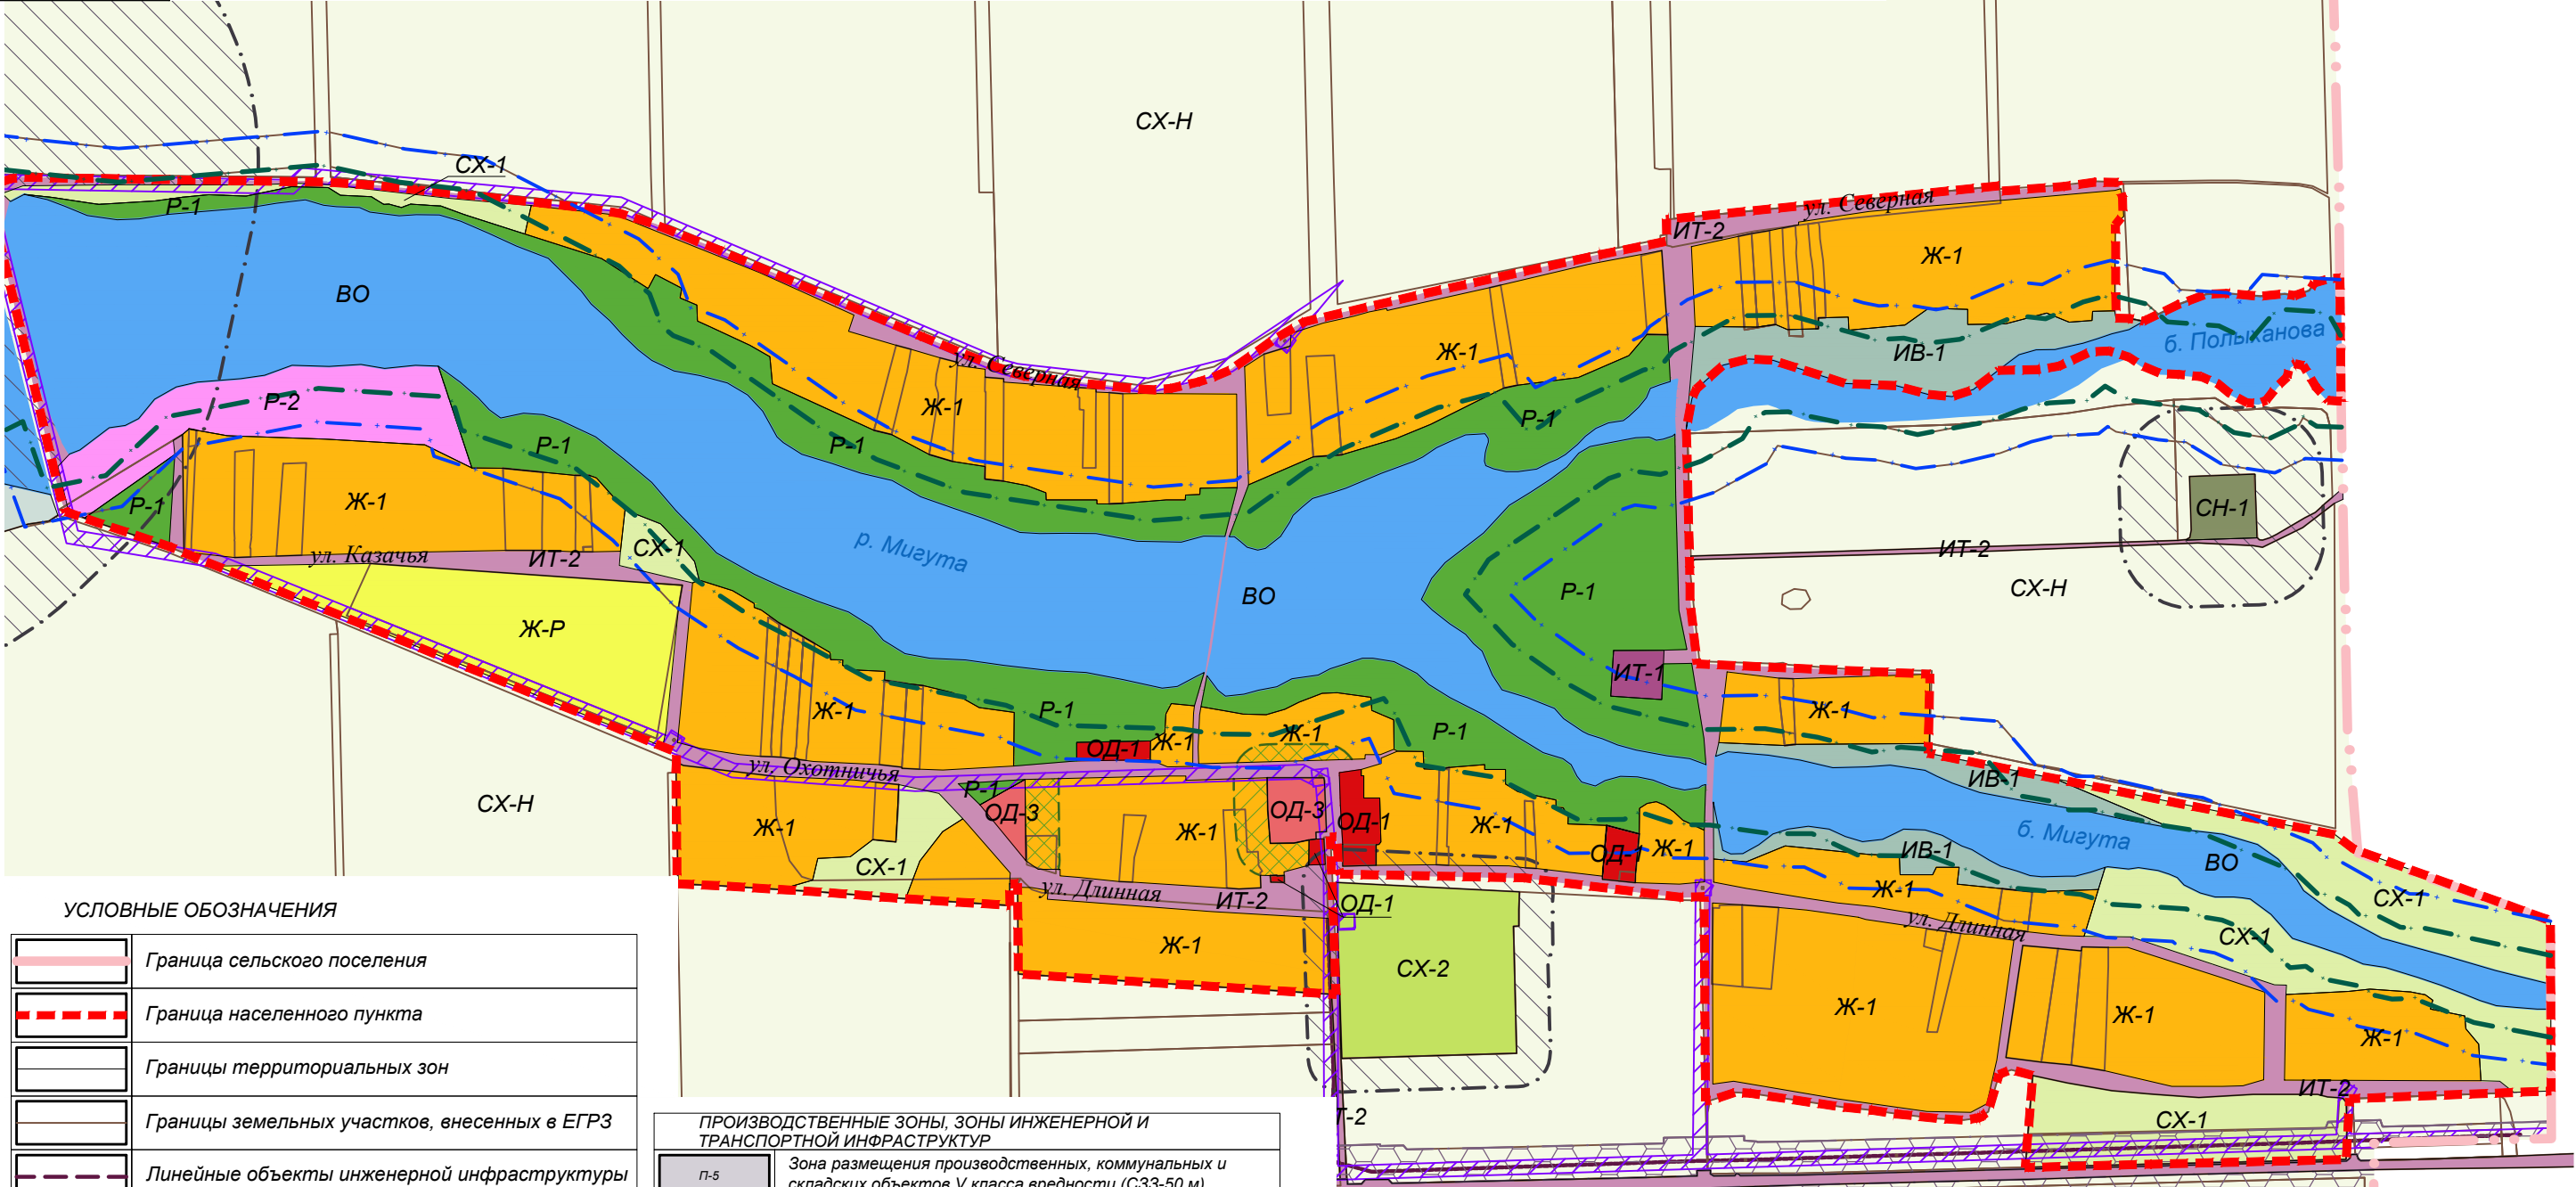

УСЛОВНЫЕ ОБОЗНАЧЕНИЯ

	Граница сельского поселения
	Граница населенного пункта
	Границы территориальных зон
	Границы земельных участков, внесенных в ЕГРЗ
	Линейные объекты инженерной инфраструктуры
	Граница зоны комплексного развития

Территориальные зоны с установленными градостроительными регламентами:

ЖИЛЫЕ ЗОНЫ	
	Зона застройки индивидуальными жилыми домами
	Зона развития застройки индивидуальными жилыми домами
ОБЩЕСТВЕННО-ДЕЛОВЫЕ ЗОНЫ	
	Зона делового, общественного и коммерческого назначения
	Зона объектов образования и учебных комплексов

ПРОИЗВОДСТВЕННЫЕ ЗОНЫ, ЗОНЫ ИНЖЕНЕРНОЙ И ТРАНСПОРТНОЙ ИНФРАСТРУКТУРЫ	
	Зона размещения производственных, коммунальных и складских объектов V класса вредности (СЗЗ-50 м)
	Зона объектов инженерной инфраструктуры
	Зона объектов транспортной инфраструктуры
ЗОНЫ РЕКРЕАЦИОННОГО НАЗНАЧЕНИЯ	
	Зона озеленения общего пользования
	Зона объектов рекреационного назначения
ЗОНЫ СЕЛЬСКОХОЗЯЙСТВЕННОГО ИСПОЛЬЗОВАНИЯ	
	Зона сельскохозяйственных угодий
	Зона сельскохозяйственных объектов

ЗОНЫ СПЕЦИАЛЬНОГО НАЗНАЧЕНИЯ	
	Зона кладбищ
ИНЫЕ ВИДЫ ТЕРРИТОРИАЛЬНЫХ ЗОН	
	Зона естественных природных ландшафтов
Территории, для которых градостроительные регламенты не устанавливаются или не распространяется действие регламента:	
	Зона сельскохозяйственных угодий в составе земель сельскохозяйственного назначения
	Земли, покрытые поверхностными водами

Границы зон с особыми условиями использования территорий:	
	Граница санитарно-защитной зоны
	Граница охранной зоны линейного объекта инженерной инфраструктуры
	Граница придорожной полосы автодороги регионального значения
	Граница водоохранной зоны
	Граница прибрежной защитной полосы
	Граница зоны ограничения на содержание крупного рогатого скота, мелкого рогатого скота и свиней