Приложение №4.1 к Программе комплексного развития коммунальной инфраструктуры
Стародеревянковского сельского поселения Каневского района Краснодарского края
прогнозная схема газоснабжения территории перспективной застройки населенных пунктов

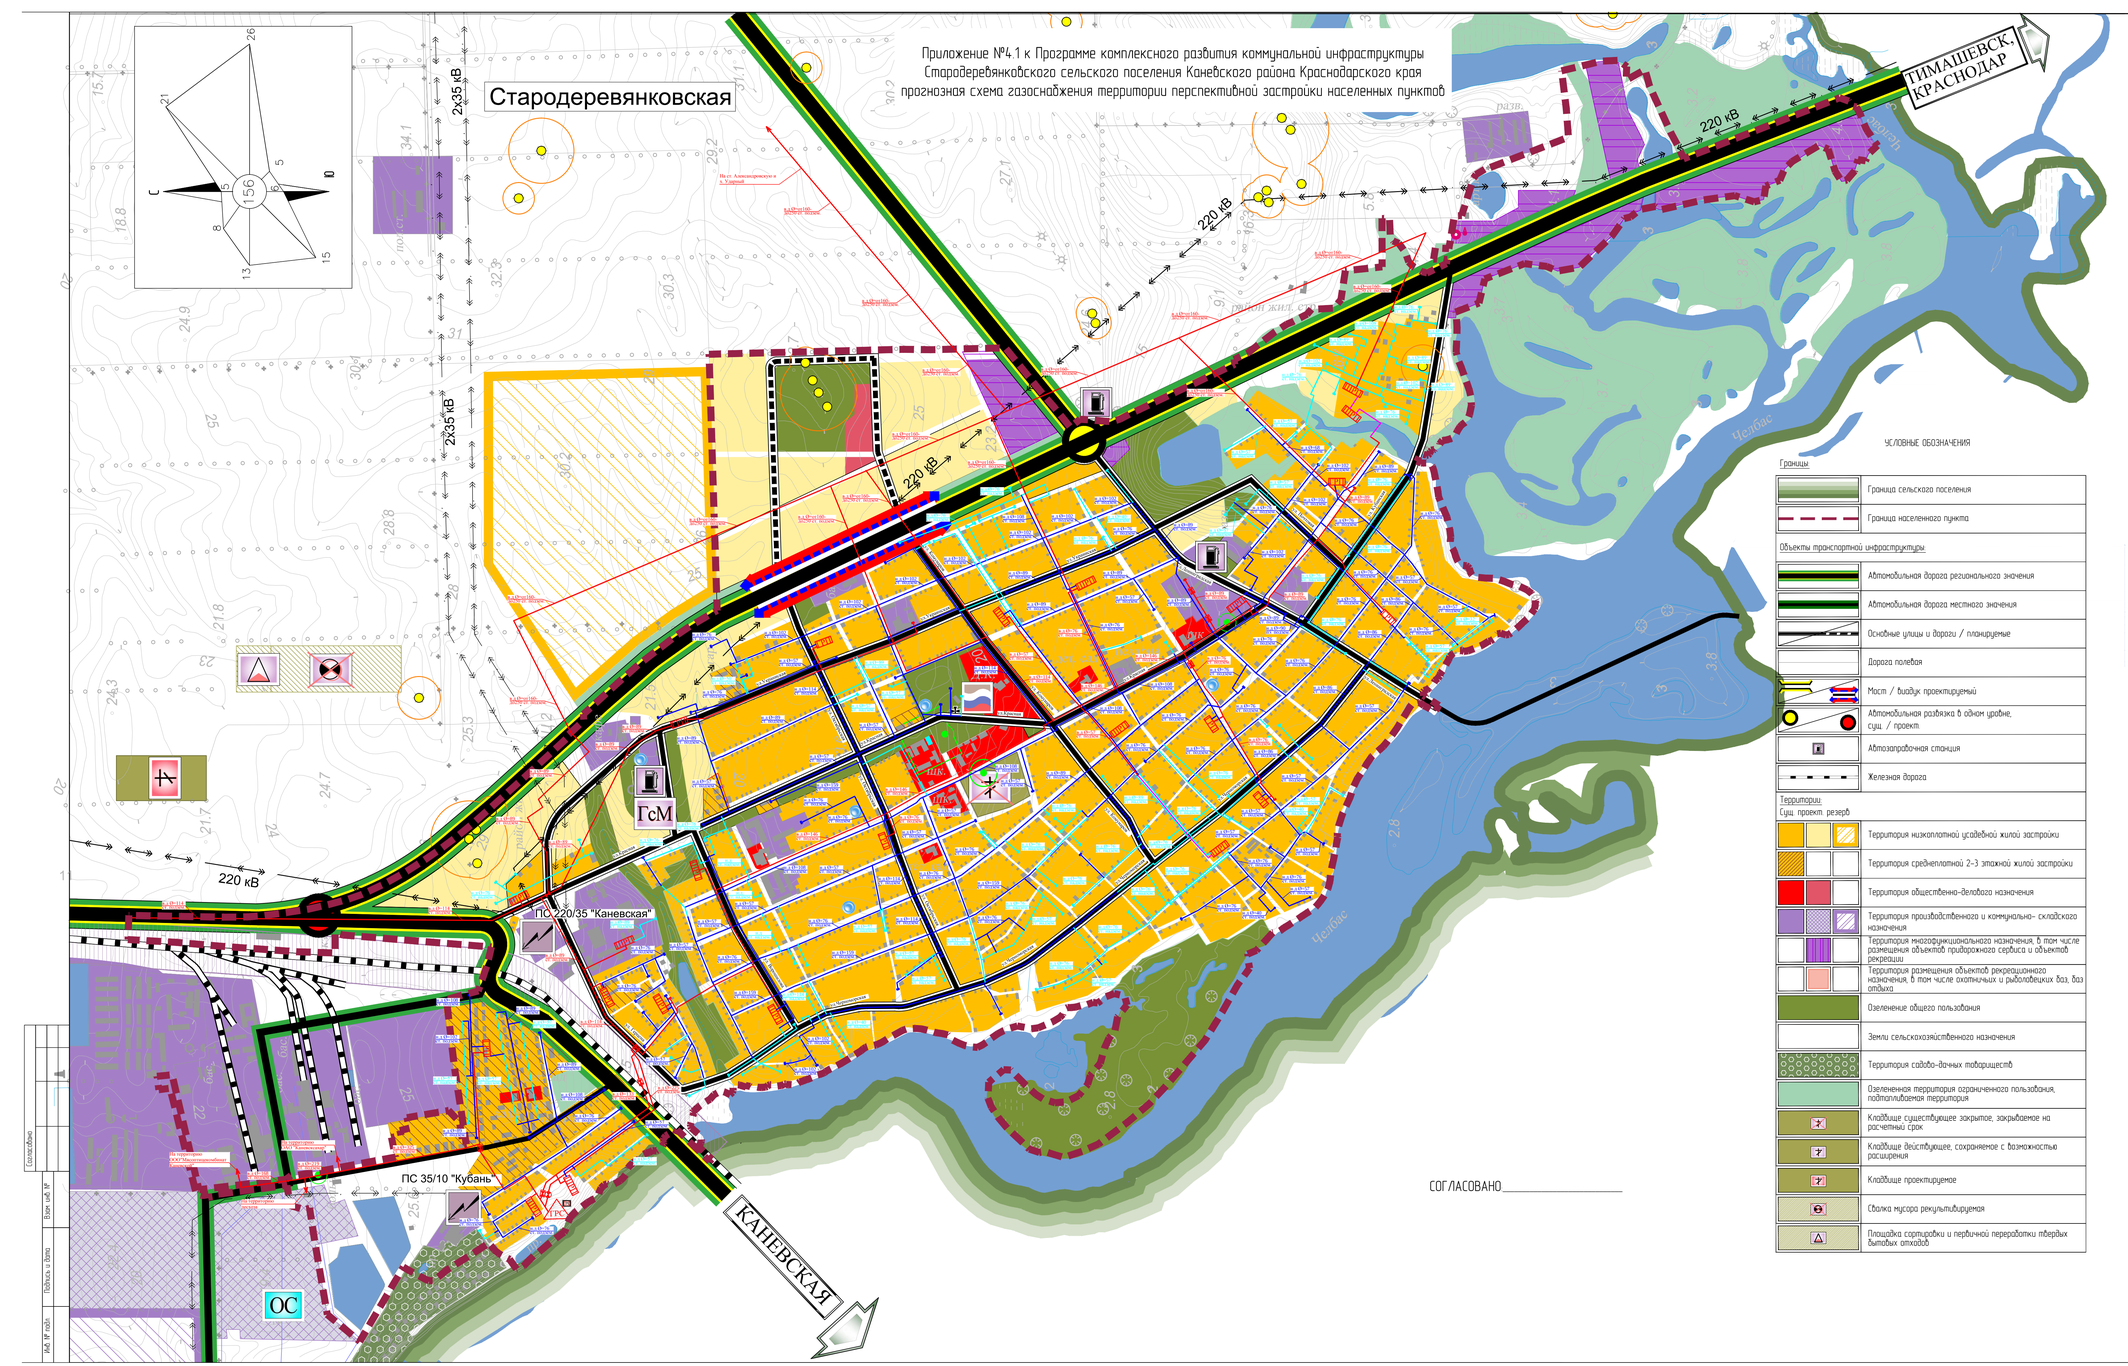

УСЛОВНЫЕ ОБОЗНАЧЕНИЯ

Границы
- Граница сельского поселения
- Граница населенного пункта

Объекты транспортной инфраструктуры
- Автомобильная дорога регионального значения
- Автомобильная дорога местного значения
- Основные улицы и дороги / планируемые
- Дорога полевая
- Мост / виадук проектируемый
- Автомобильная развязка в одном уровне, сущ. / проект.
- Автозаправочная станция
- Железная дорога

Территории
Сущ. проект. резерв
- Территория низкоплотной усадебной жилой застройки
- Территория среднеплотной 2-3 этажной жилой застройки
- Территория общественно-делового назначения
- Территория производственного и коммунально- складского назначения
- Территория многофункционального назначения, в том числе размещения объектов придорожного сервиса и объектов рекреации
- Территория размещения объектов рекреационного назначения, в том числе охотничьих и рыболовецких баз, баз отдыха
- Озеленение общего пользования
- Земли сельскохозяйственного назначения
- Территория садово-дачных товариществ
- Озелененная территория ограниченного пользования, подтапливаемая территория
- Кладбище существующее закрытое, закрываемое на расчетный срок
- Кладбище действующее, сохраняемое с возможностью расширения
- Кладбище проектируемое
- Свалка мусора рекультивируемая
- Площадка сортировки и первичной переработки твердых бытовых отходов

Объекты инженерной инфраструктуры
- 220 кВ — Линия электропередачи 220 кВ
- Трансформаторная электроподстанция
- ГРС — Газораспределительная станция
- Газораспределительный пункт
- Скважины и водозаборы хозяйственно-питьевого водоснабжения
- ОС — Локальные очистные сооружения, проект

Объекты историко-культурного наследия
- Курган / курганная группа с границей временной охранной зоны
- Поселение с границей временной охранной зоны
- Памятник архитектуры с границей временной охранной зоны
- Памятник монументального искусства с границей временной охранной зоны
- Памятник истории с границей временной охранной зоны

Иные объекты
- Администрация Стародеревянковского с/п
- ГсМ — Склад горючесмазочных материалов

Инженерные коммуникации
- Газопровод высокого давления подземный
- Газопровод высокого давления надземный
- Газопровод низкого давления подземный
- Газопровод низкого давления надземный
- ГРП — Газорегуляторный пункт
- ШРП — Шкафной распределительный пункт (существующий)
- ГРС — Газораспределительная станция

СОГЛАСОВАНО_____

						236-15/ОМ	
						Заказчик: Администрация Стародеревянковского сельского поселения Каневского района	
Изм.	Кол.уч.	Лист	№ док.	Подп.	Дата		
Ген.Директор		Сорокина С.И.					
ГИП		Бойко В.В.					Стадия: П; Лист: 1; Листов: 3
Инженер		Слабкин А.Н.				Программа комплексного развития коммунальной инфраструктуры Стародеревянковского сельского поселения Каневского района Краснодарского края по разработке схем водоснабжения, водоотведения, теплоснабжения, газоснабжения и электроснабжения. Приложение №4.1 к Программе комплексного развития коммунальной инфраструктуры Стародеревянковского сельского поселения Каневского района Краснодарского края прогнозная схема газоснабжения территории перспективной застройки населенных пунктов.	ООО "Архитектурно-градостроительный центр"

Согласовано | Взам. инв. № | Подпись и дата | Инв. № подл.