
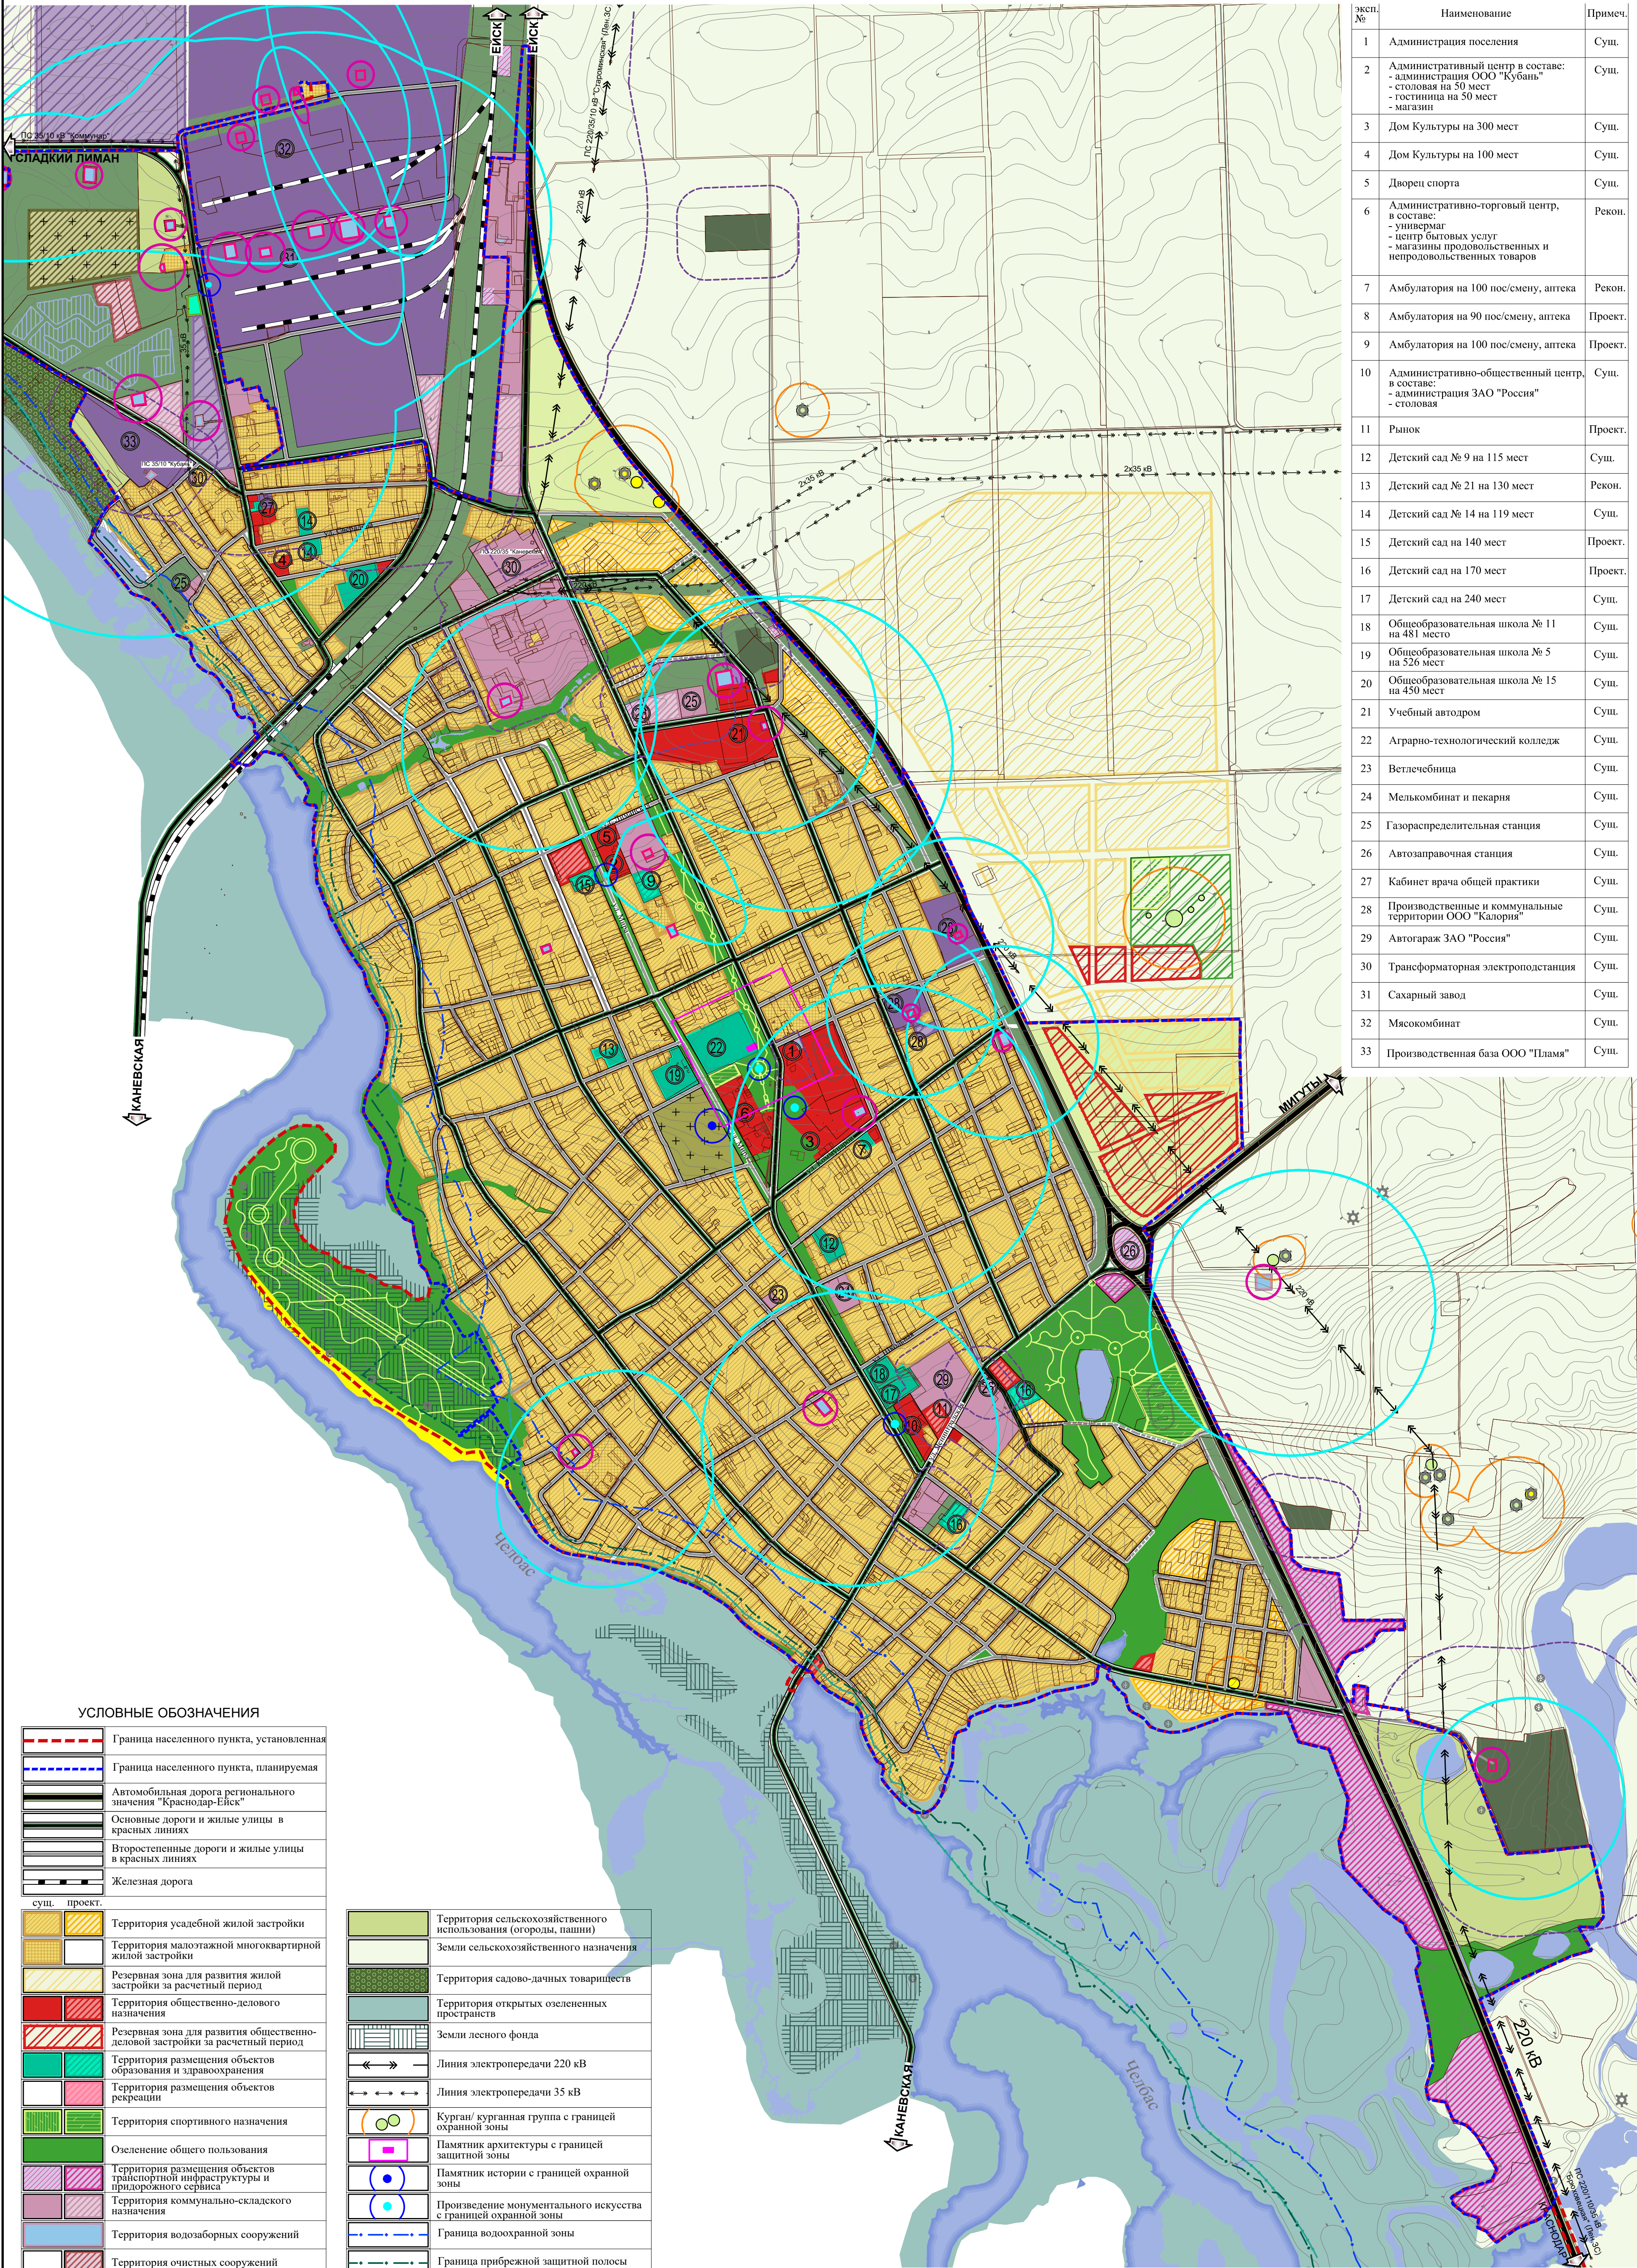


ФРАГМЕНТ КАРТЫ ПЛАНИРУЕМОГО РАЗМЕЩЕНИЯ ОБЪЕКТОВ МЕСТНОГО ЗНАЧЕНИЯ.
СТАНЦИЯ СТАРОДЕРЕВЯНКОВСКАЯ
М 1: 10 000

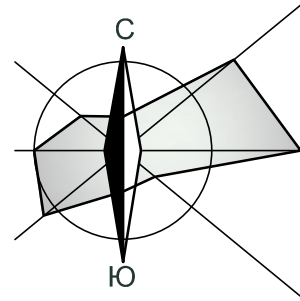

| эксп. № | Наименование | Примеч. |
|---------|--|---------|
| 1 | Администрация поселения | Сущ. |
| 2 | Административный центр в составе: - столовая на 50 мест - гостиница на 50 мест - магазин | Сущ. |
| 3 | Дом Культуры на 300 мест | Сущ. |
| 4 | Дом Культуры на 100 мест | Сущ. |
| 5 | Дворец спорта | Сущ. |
| 6 | Административно-торговый центр, в составе: - универсам - центр бытовых услуг - магазины продовольственных и непродовольственных товаров | Рекон. |
| 7 | Амбулатория на 100 пос/смену, аптека | Рекон. |
| 8 | Амбулатория на 90 пос/смену, аптека | Проект. |
| 9 | Амбулатория на 100 пос/смену, аптека | Проект. |
| 10 | Административно-общественный центр, в составе: - администрация ЗАО "Россия" - столовая | Сущ. |
| 11 | Рынок | Проект. |
| 12 | Детский сад № 9 на 115 мест | Сущ. |
| 13 | Детский сад № 21 на 130 мест | Рекон. |
| 14 | Детский сад № 14 на 119 мест | Сущ. |
| 15 | Детский сад на 140 мест | Проект. |
| 16 | Детский сад на 170 мест | Проект. |
| 17 | Детский сад на 240 мест | Сущ. |
| 18 | Общеобразовательная школа № 11 на 481 место | Сущ. |
| 19 | Общеобразовательная школа № 5 на 526 мест | Сущ. |
| 20 | Общеобразовательная школа № 15 на 450 мест | Сущ. |
| 21 | Учебный автодром | Сущ. |
| 22 | Аграрно-технологический колледж | Сущ. |
| 23 | Ветлечебница | Сущ. |
| 24 | Мелькомбинат и пекарня | Сущ. |
| 25 | Газораспределительная станция | Сущ. |
| 26 | Автозаправочная станция | Сущ. |
| 27 | Кабинет врача общей практики | Сущ. |
| 28 | Производственные и коммунальные территории ООО "Калория" | Сущ. |
| 29 | Автогараж ЗАО "Россия" | Сущ. |
| 30 | Трансформаторная электроподстанция | Сущ. |
| 31 | Сахарный завод | Сущ. |
| 32 | Мясокомбинат | Сущ. |
| 33 | Производственная база ООО "Плмя" | Сущ. |

УСЛОВНЫЕ ОБОЗНАЧЕНИЯ

| | |
|--|---|
| | Граница населенного пункта, установленная |
| | Граница населенного пункта, планируемая |
| | Автомобильная дорога регионального значения "Краснодар-Ейск" |
| | Основные дороги и жилые улицы в красных линиях |
| | Второстепенные дороги и жилые улицы в красных линиях |
| | Железная дорога |
| | сущ. проект. Территория усадебной жилой застройки |
| | Территория малоэтажной многоквартирной жилой застройки |
| | Резервная зона для развития жилой застройки за расчетный период |
| | Территория общественно-делового назначения |
| | Резервная зона для развития общественно-деловой застройки за расчетный период |
| | Территория размещения объектов образования и здравоохранения |
| | Территория размещения объектов рекреации |
| | Территория спортивного назначения |
| | Озеленение общего пользования |
| | Территория размещения объектов транспортной инфраструктуры и придорожного сервиса |
| | Территория коммунально-складского назначения |
| | Территория водозаборных сооружений |
| | Территория очистных сооружений |
| | Территория производственного назначения |
| | Резервная территория для размещения производственных и коммунально-складских объектов |
| | Территория объектов сельскохозяйственного производства |
| | Кладбище традиционного захоронения |
| | Озеленение специального назначения (санитарно-защитная зона) |

| | |
|--|--|
| | Территория сельскохозяйственного использования (огороды, пашни) |
| | Земли сельскохозяйственного назначения |
| | Территория садово-дачных товариществ |
| | Территория открытых озелененных пространств |
| | Земли лесного фонда |
| | Линия электропередачи 220 кВ |
| | Линия электропередачи 35 кВ |
| | Курган/ курганный группа с границей охранной зоны |
| | Памятник архитектуры с границей защитной зоны |
| | Памятник истории с границей охранной зоны |
| | Произведение монументального искусства с границей охранной зоны |
| | Граница водоохранной зоны |
| | Граница прибрежной защитной полосы |
| | Граница зоны 1%-го паводка |
| | Граница санитарно-защитной зоны |
| | Граница 1 пояса зоны санитарной охраны источника водоснабжения |
| | Граница 2 пояса зоны санитарной охраны источника водоснабжения установленная |
| | Граница 3 пояса зоны санитарной охраны источника водоснабжения установленная |

Примечание:
1) чертеж разработан на электронной топосъемке М 1:25000, выполненной в составе схемы территориального планирования муниципального образования Каневской район ООО "Термострой" г. Воронеж в 2008 году;
2) карта выполнена на основании и с учетом архитектурно-планировочных решений чертёжа МО-15 "Фрагмент генерального плана поселения. Ст.Стародеревянковская", разработанного ООО "ПИПТ" (г.Краснодар) в 2009 году в составе Генерального плана Стародеревянковского сельского поселения (МК № 6 от 09.02.2009 г.), утвержденного Решением Стародеревянковского сельского поселения № 50 от 30.12.2010г. в редакции внесенных изменений, утвержденных Решениями №38 от 22.04.2015г., №67 от 26.11.2015г.

Для служебного пользования

| | | | | | |
|--|----------|--------|--------|---------------------------------|------|
| Муниципальный контракт № 015/01-18 от 16 января 2018 года | | | | | |
| Внесение изменений в генеральный план Стародеревянковского сельского поселения Каневского района Краснодарского края | | | | | |
| Изм. | Кол.уч. | Лист | № док. | Подпись | Дата |
| Исп. | Лесничая | 08.181 | | | |
| Генеральный план Стародеревянковского сельского поселения | | | | Марка | Лист |
| Фрагмент карты планируемого размещения объектов местного значения. Станция Стародеревянковская М 1:10 000 | | | | ПТ-4 | 1 |
| | | | | Листов | 1 |
| | | | | ИП Лесничая А.В. Кротюк, 2018г. | |