


Приложение №35 к Программе комплексного развития коммунальной инфраструктуры Стародеревянского сельского поселения Каневского района Краснодарского края прогнозная схема электроснабжения территории перспективной застройки населенных пунктов

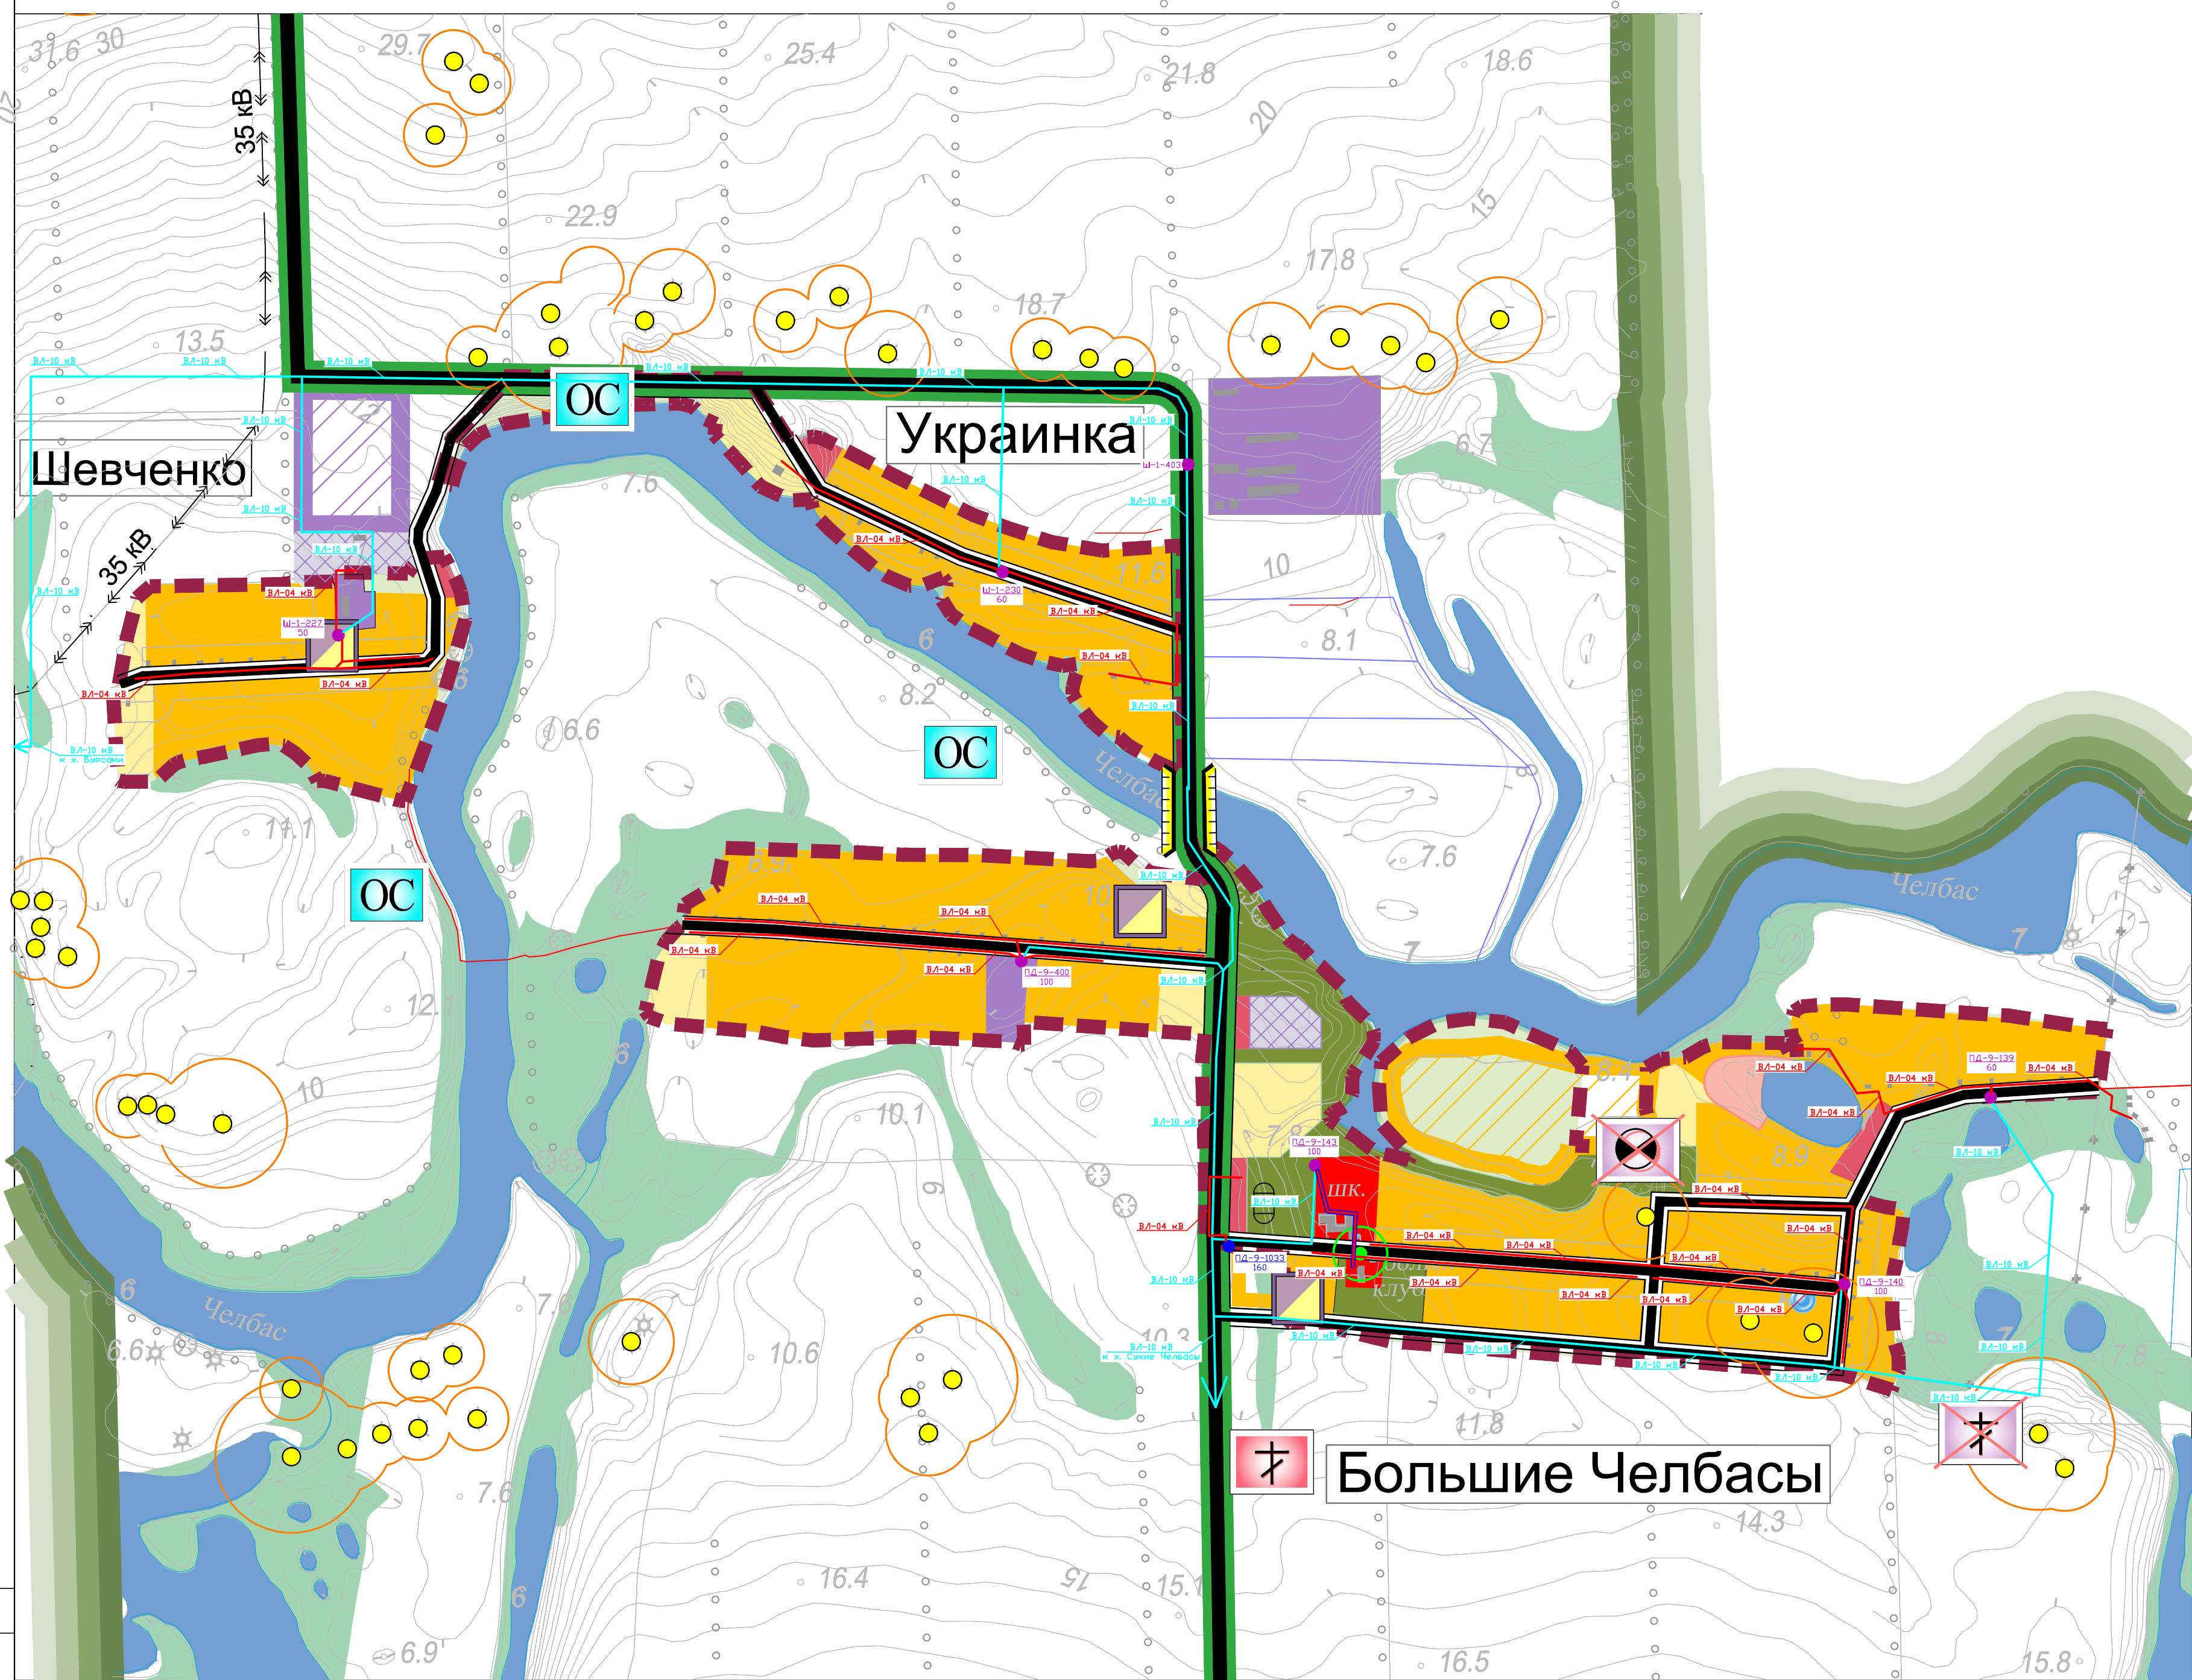

УСЛОВНЫЕ ОБОЗНАЧЕНИЯ									
Границы:									
	Граница сельского поселения		Территория: Суш. проект резерв		Земли сельскохозяйственного назначения		Объекты инженерной инфраструктуры		Поянтник истории с границей временной охранной зоны
	Граница населенного пункта		Территория низкоплотной усадебной жилой застройки		Озелененная территория ограниченного пользования, подтапливаемая территория		Газораспределительный пункт		Инженерные коммуникации
Объекты транспортной инфраструктуры			Территория общественно-делового назначения		Кладбище существующее закрытое, закрываемое на расчетный срок		Скважины и водозаборы хозяйственно-питьевого водоснабжения		Существующая ВЛ-10 кВ
	Автомобильная дорога местного значения		Территория производственного и коммунально- складского назначения		Кладбище действующее, сохраняемое с возможностью расширения		Локальные очистные сооружения, проект		Существующая ВЛ-0,4 кВ, требующая замены
	Основные улицы и дороги / планируемые		Территория multifunctional назначения, в том числе размещения объектов придорожного сервиса и объектов рекреации		Кладбище проектируемое	Объекты историко-культурного наследия			Существующая ТП, требующая замены Номер / мощность (кВА)
	Дорога полевая		Территория размещения объектов рекреационного назначения, в том числе охотничьих и рыболовецких баз, баз отдыха		Свалка мусора рекультивируемая		Хурган / курганная группа с границей временной охранной зоны		Существующая ТП Номер / мощность (кВА)
	Дамба		Озеленение общего пользования		Площадка сортировки и первичной переработки твердых бытовых отходов				