
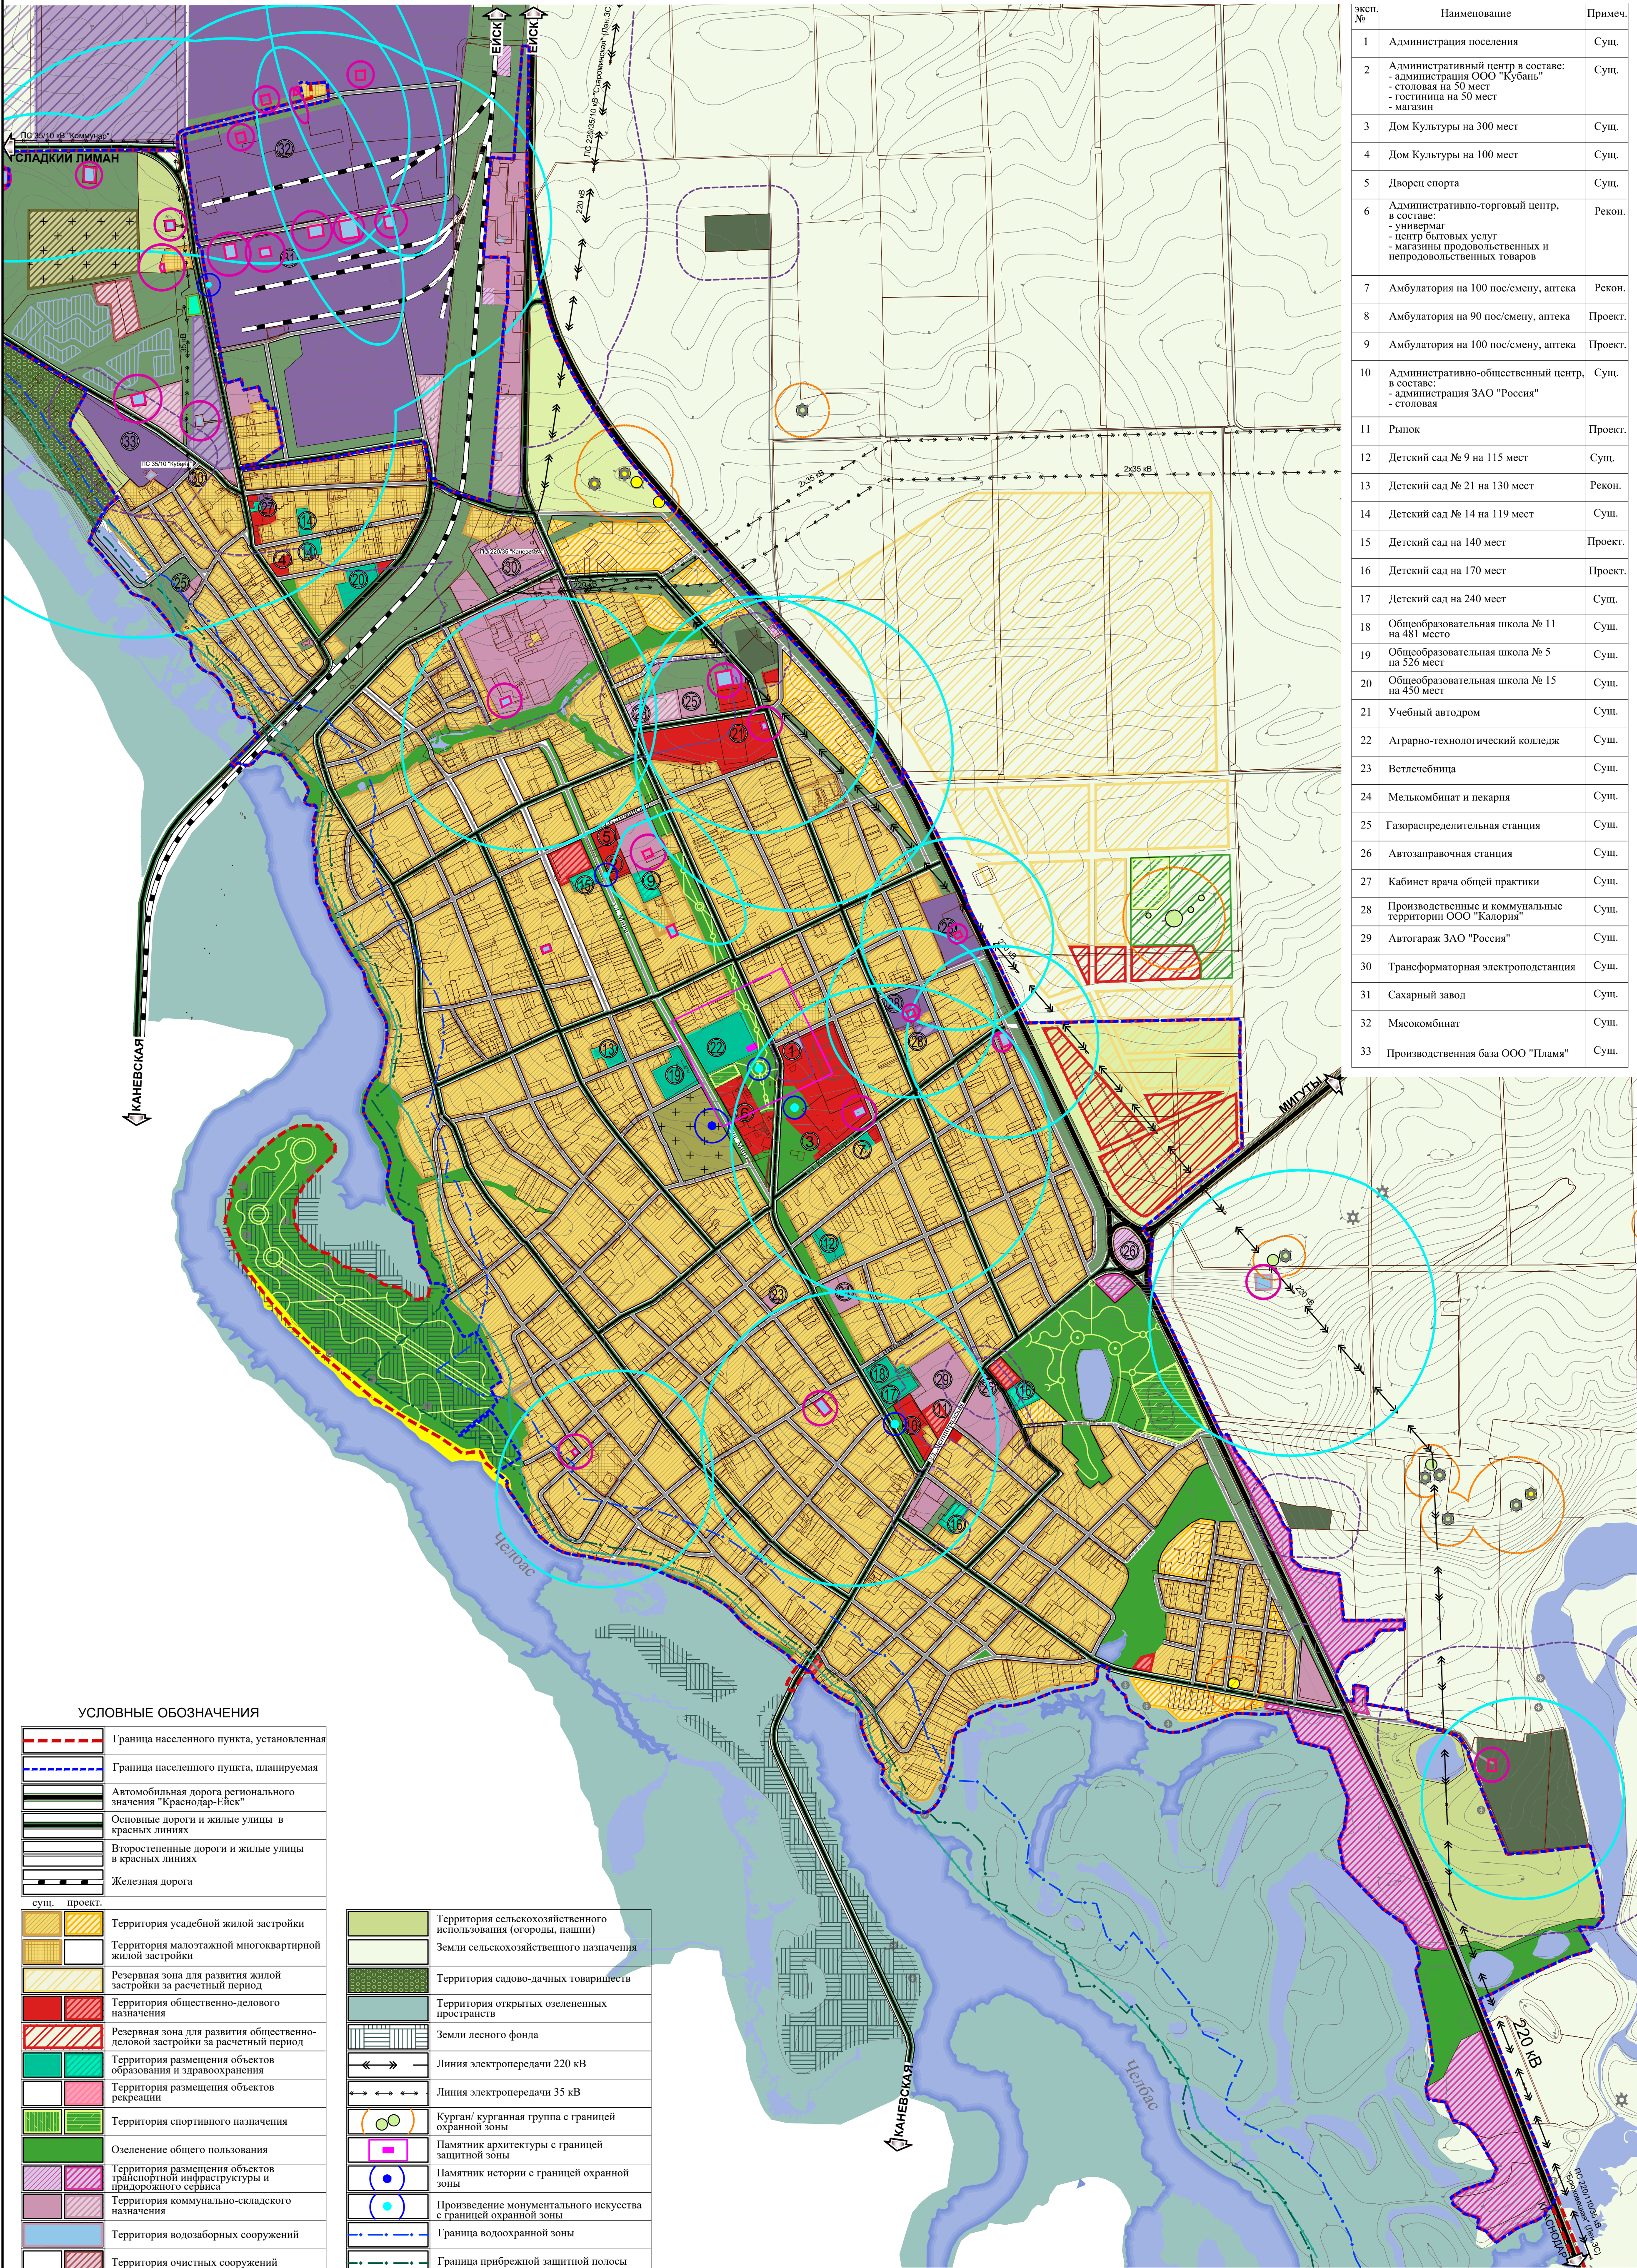


ФРАГМЕНТ КАРТЫ ПЛАНИРУЕМОГО РАЗМЕЩЕНИЯ ОБЪЕКТОВ МЕСТНОГО ЗНАЧЕНИЯ.
СТАНЦИЯ СТАРОДЕРЕВЯНКОВСКАЯ
М 1: 10 000

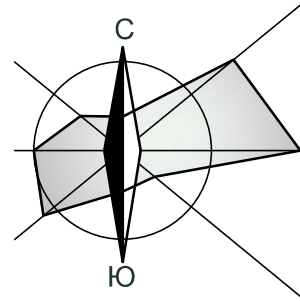

эксп. №	Наименование	Примеч.
1	Администрация поселения	Сущ.
2	Административный центр в составе: - столовая на 50 мест - гостиница на 50 мест - магазин	Сущ.
3	Дом Культуры на 300 мест	Сущ.
4	Дом Культуры на 100 мест	Сущ.
5	Дворец спорта	Сущ.
6	Административно-торговый центр, в составе: - универсам - центр бытовых услуг - магазины продовольственных и непродовольственных товаров	Рекон.
7	Амбулатория на 100 пос/смену, аптека	Рекон.
8	Амбулатория на 90 пос/смену, аптека	Проект.
9	Амбулатория на 100 пос/смену, аптека	Проект.
10	Административно-общественный центр, в составе: - администрация ЗАО "Россия" - столовая	Сущ.
11	Рынок	Проект.
12	Детский сад № 9 на 115 мест	Сущ.
13	Детский сад № 21 на 130 мест	Рекон.
14	Детский сад № 14 на 119 мест	Сущ.
15	Детский сад на 140 мест	Проект.
16	Детский сад на 170 мест	Проект.
17	Детский сад на 240 мест	Сущ.
18	Общеобразовательная школа № 11 на 481 место	Сущ.
19	Общеобразовательная школа № 5 на 526 мест	Сущ.
20	Общеобразовательная школа № 15 на 450 мест	Сущ.
21	Учебный автодром	Сущ.
22	Аграрно-технологический колледж	Сущ.
23	Ветлечебница	Сущ.
24	Мелькомбинат и пекарня	Сущ.
25	Газораспределительная станция	Сущ.
26	Автозаправочная станция	Сущ.
27	Кабинет врача общей практики	Сущ.
28	Производственные и коммунальные территории ООО "Калория"	Сущ.
29	Автогараж ЗАО "Россия"	Сущ.
30	Трансформаторная электроподстанция	Сущ.
31	Сахарный завод	Сущ.
32	Мясокомбинат	Сущ.
33	Производственная база ООО "Плмя"	Сущ.

УСЛОВНЫЕ ОБОЗНАЧЕНИЯ

	Граница населенного пункта, установленная
	Граница населенного пункта, планируемая
	Автомобильная дорога регионального значения "Краснодар-Ейск"
	Основные дороги и жилые улицы в красных линиях
	Второстепенные дороги и жилые улицы в красных линиях
	Железная дорога
	сущ. Территория усадебной жилой застройки
	проект. Территория малоэтажной многоквартирной жилой застройки
	Резервная зона для развития жилой застройки за расчетный период
	Территория общественно-делового назначения
	Резервная зона для развития общественно-деловой застройки за расчетный период
	Территория размещения объектов образования и здравоохранения
	Территория размещения объектов рекреации
	Территория спортивного назначения
	Озеленение общего пользования
	Территория размещения объектов транспортной инфраструктуры и придорожного сервиса
	Территория коммунально-складского назначения
	Территория водозаборных сооружений
	Территория очистных сооружений
	Территория производственного назначения
	Резервная территория для размещения производственных и коммунально-складских объектов
	Территория объектов сельскохозяйственного производства
	Кладбище традиционного захоронения
	Озеленение специального назначения (санитарно-защитная зона)

	Территория сельскохозяйственного использования (огороды, пашни)
	Земли сельскохозяйственного назначения
	Территория садово-дачных товариществ
	Территория открытых озелененных пространств
	Земли лесного фонда
	Линия электропередачи 220 кВ
	Линия электропередачи 35 кВ
	Курган/ курганный группа с границей охранной зоны
	Памятник архитектуры с границей защитной зоны
	Памятник истории с границей охранной зоны
	Произведение монументального искусства с границей охранной зоны
	Граница водоохранной зоны
	Граница прибрежной защитной полосы
	Граница зоны 1%-го паводка
	Граница санитарно-защитной зоны
	Граница 1 пояса зоны санитарной охраны источника водоснабжения
	Граница 2 пояса зоны санитарной охраны источника водоснабжения установленная
	Граница 3 пояса зоны санитарной охраны источника водоснабжения установленная

Примечание:
1) чертеж разработан на электронной топосъемке М 1:25000, выполненной в составе схемы территориального планирования муниципального образования Каневской район ООО "Тосемстрой" г. Воронеж в 2008 году;
2) карта выполнена на основании и с учетом архитектурно-планировочных решений чертжа МО-15 "Фрагмент генерального плана поселения. Ст.Стародеревянковская", разработанного ООО "ПИП" (г.Краснодар) в 2009 году в составе Генерального плана Стародеревянковского сельского поселения (МК № 6 от 09.02.2009 г.), утвержденного Решением Стародеревянковского сельского поселения № 50 от 30.12.2010г. в редакции внесенных изменений, утвержденных Решениями №638 от 22.04.2015г., №67 от 26.11.2015г.

Муниципальный контракт № 015/01-18 от 16 января 2018 года					
Внесение изменений в генеральный план Стародеревянковского сельского поселения Каневского района Краснодарского края					
Изм.	Кол.уч.	Лист	№ док.	Подпись	Дата
Исп.	Лесничая	08.18			
Генеральный план Стародеревянковского сельского поселения				Марка	Лист
Фрагмент карты планируемого размещения объектов местного значения. Станция Стародеревянковская М 1:10 000				ПТ-4	1
				Листов	1
				ИП Лесничая А.В. Кротюк, 2018г.	