
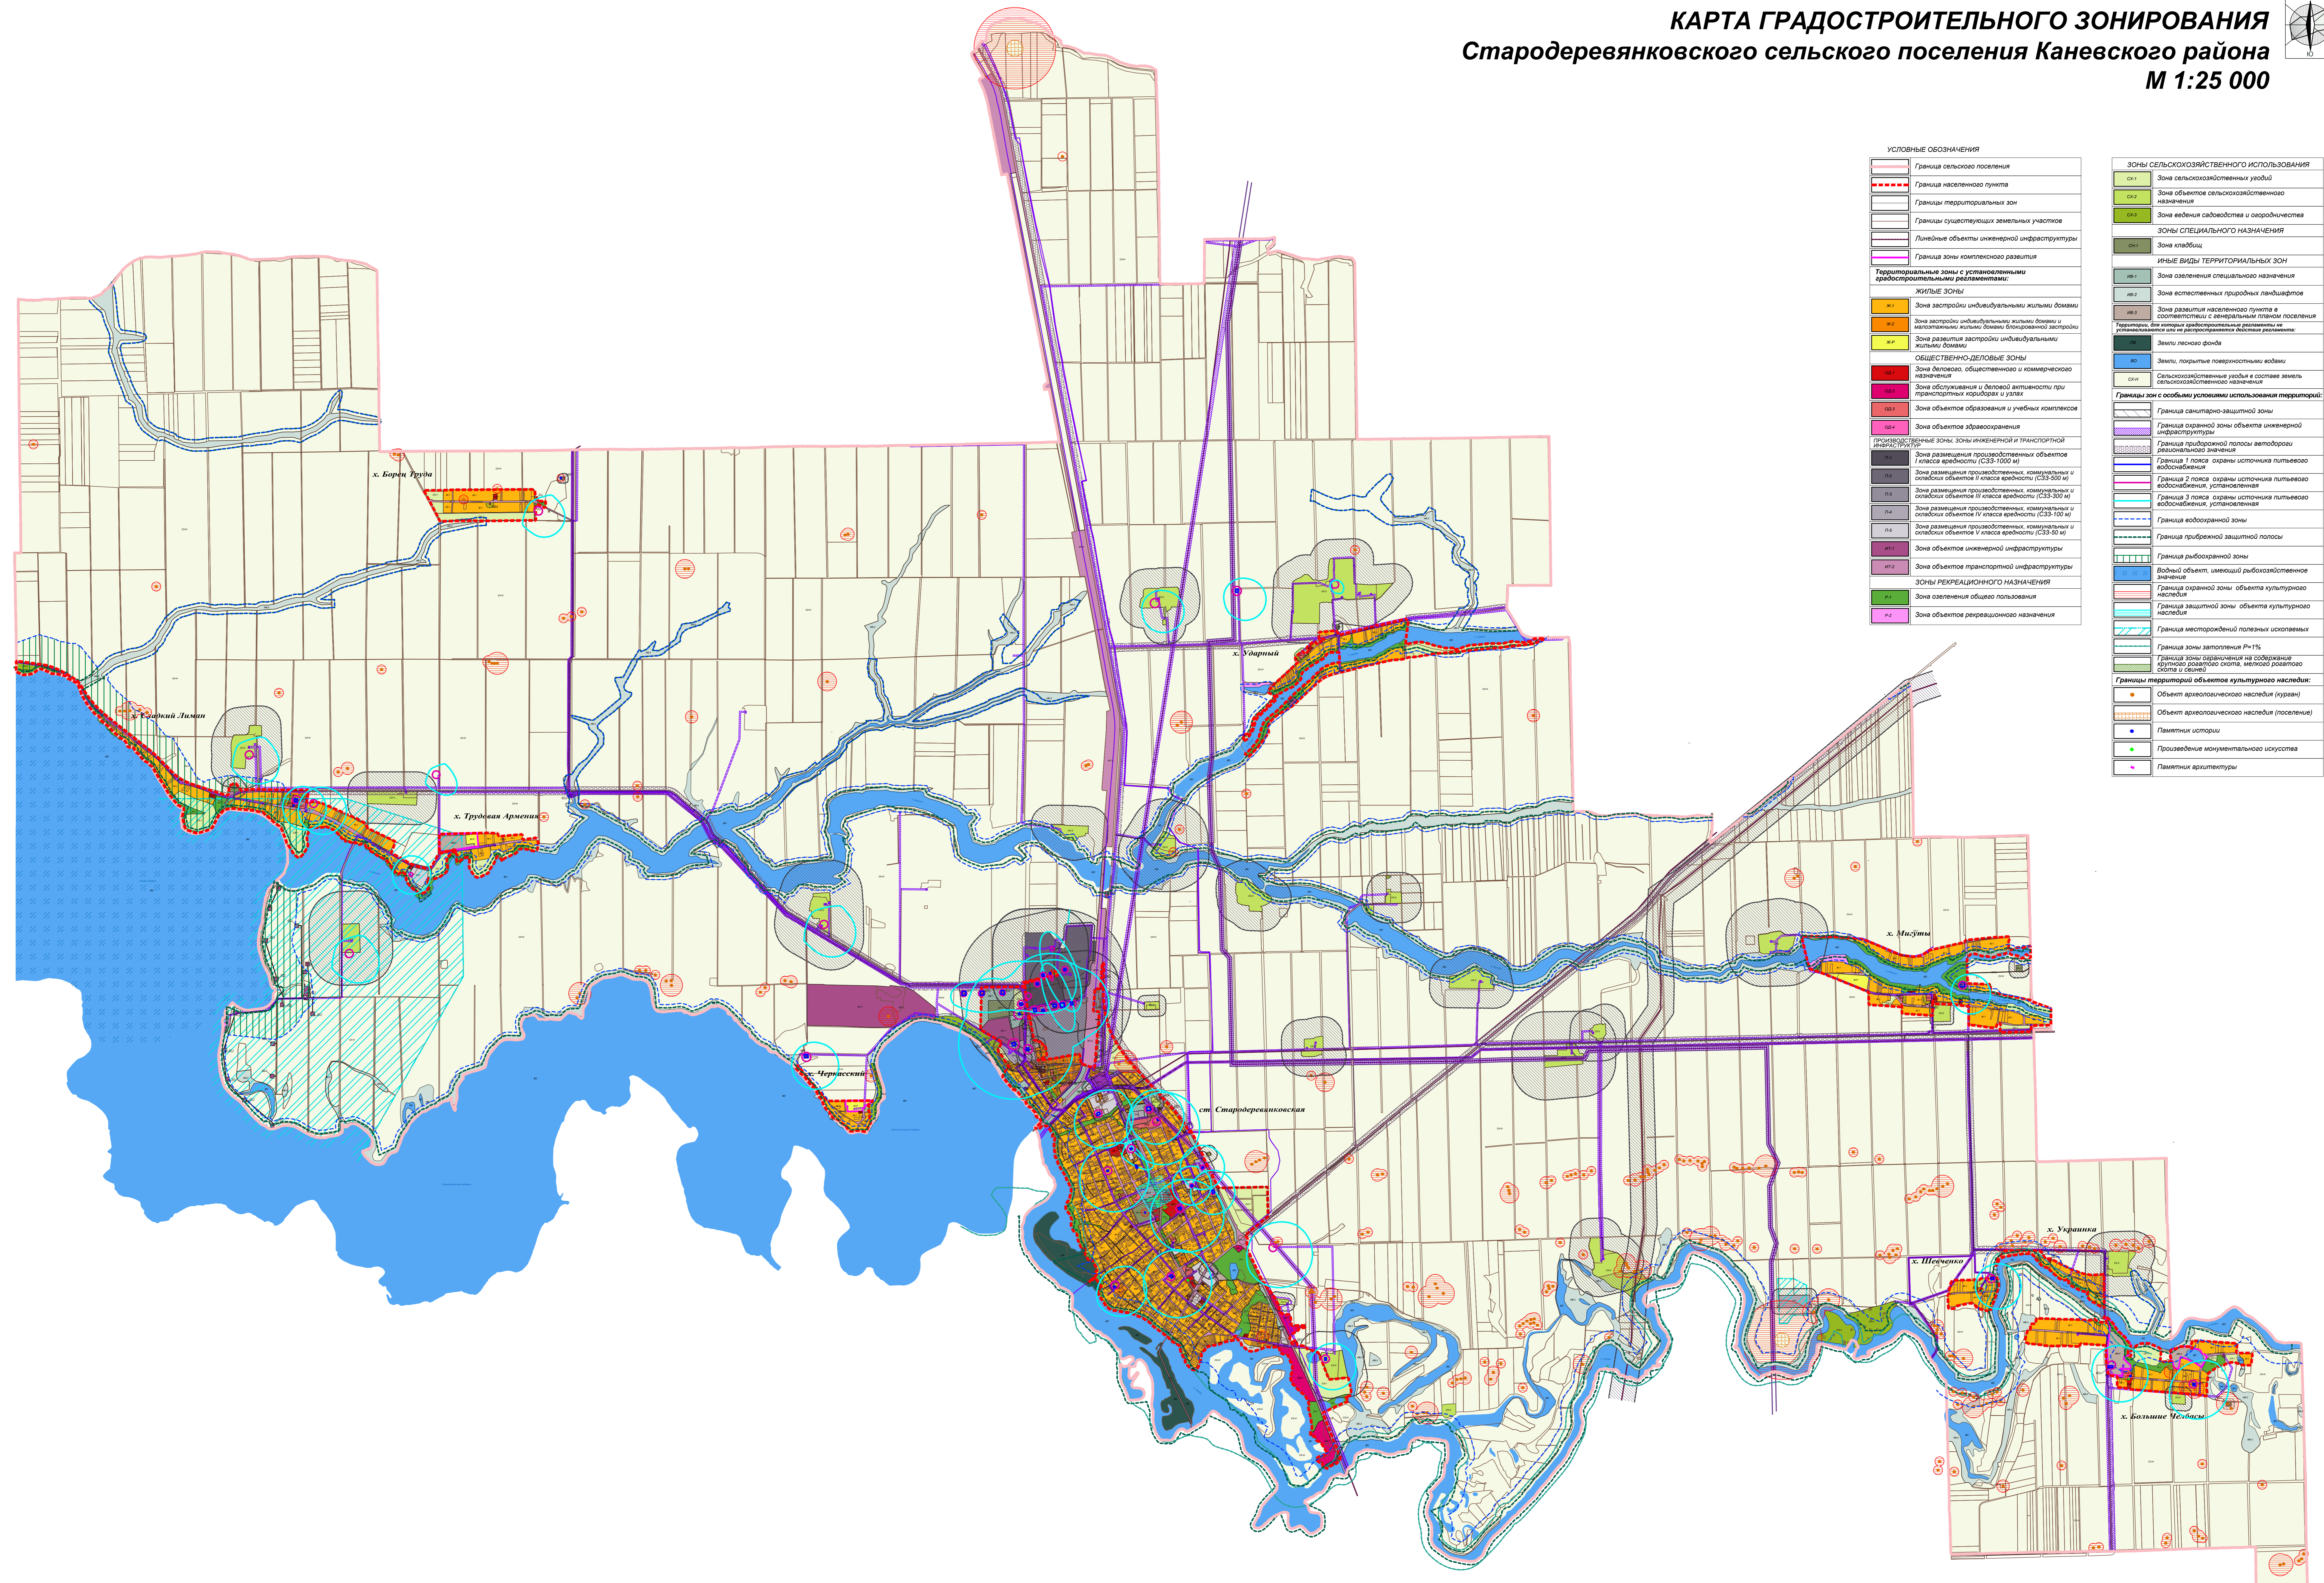


КАРТА ГРАДОСТРОИТЕЛЬНОГО ЗОНИРОВАНИЯ Стародеревянковского сельского поселения Каневского района М 1:25 000

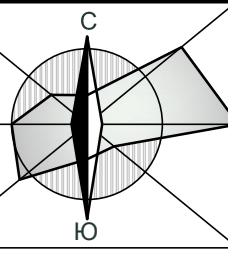

УСЛОВНЫЕ ОБОЗНАЧЕНИЯ

	Граница сельского поселения
	Граница населенного пункта
	Границы территориальных зон
	Границы существующих земельных участков
	Линейные объекты инженерной инфраструктуры
	Границы зоны комплексного развития
	Границы зон с установленными градостроительными регламентами:
ЖИЛЬЕ ЗОНЫ	
	Зона застройки индивидуальными жилыми домами
	Зона застройки индивидуальными жилыми домами и местными жилыми домами безвозвратной застройки
	Зона развития застройки индивидуальными жилыми домами
ОБЩЕСТВЕННО-ДЕЛОВЫЕ ЗОНЫ	
	Зона делового, общественного и коммерческого назначения
	Зона обслуживания и деловой активности при транспортных коридорах и узлах
	Зона объектов образования и учебных комплексов
	Зона объектов здравоохранения
ПРОМЫШЛЕННЫЕ ЗОНЫ, ЗОНЫ ИНЖЕНЕРНОЙ И ТРАНСПОРТНОЙ ИНФРАСТРУКТУРЫ	
	Зона размещения производственных объектов I класса вредности (СЗЗ-1000 м)
	Зона размещения производственных, коммунальных и объектов II класса вредности (СЗЗ-500 м)
	Зона размещения производственных, коммунальных и объектов III класса вредности (СЗЗ-300 м)
	Зона размещения производственных, коммунальных и объектов IV класса вредности (СЗЗ-100 м)
	Зона размещения производственных, коммунальных и объектов V класса вредности (СЗЗ-50 м)
	Зона объектов инженерной инфраструктуры
	Зона объектов транспортной инфраструктуры
ЗОНЫ РЕКРЕАЦИОННОГО НАЗНАЧЕНИЯ	
	Зона озеленения общего пользования
	Зона объектов рекреационного назначения

ЗОНЫ СЕЛЬСКОХОЗЯЙСТВЕННОГО ИСПОЛЬЗОВАНИЯ

	Зона сельскохозяйственных угодий
	Зона объектов сельскохозяйственного назначения
	Зона ведения садоводства и огородничества
	Зона клубов
ДРУГИЕ ВИДЫ ТЕРРИТОРИАЛЬНЫХ ЗОН	
	Зона озеленения специального назначения
	Зона естественных природных ландшафтов
	Зона развития населенного пункта в соответствии с генеральным планом поселения
	Территория, на которой градостроительные регламенты не устанавливаются или не распространяется действие регламентов
	Земли лесного фонда
	Земли, покрытые поверхностными водами
	Сельскохозяйственные угодья в составе земель сельскохозяйственного назначения

Границы зон с особыми условиями использования территорий:

	Граница санитарно-защитной зоны
	Граница охранной зоны объекта инженерной инфраструктуры
	Граница приборочной полосы ветроборной рекультивации
	Граница 1 пояса охраны источника питьевого водоснабжения
	Граница 2 пояса охраны источника питьевого водоснабжения, установленная
	Граница 3 пояса охраны источника питьевого водоснабжения, установленная
	Граница водоохранной зоны
	Граница приборочной защитной полосы
	Граница рыбоохранной зоны
	Водный объект, имеющий рыбохозяйственное значение
	Граница охранной зоны объекта культурного наследия
	Граница защитной зоны объекта культурного наследия
	Граница месторождений полезных ископаемых
	Граница зоны затопления R=1%
	Граница зоны сарматского несортового бурого разового сита, местного разового сита и сита
Границы территорий объектов культурного наследия:	
	Объект археологического наследия (куран)
	Объект археологического наследия (поселение)
	Памятник истории
	Произведение монументального искусства
	Памятник архитектуры